










LEYENDA

-  SALIDA HACIA EL HOSPITAL
-  CENTRO DE SALUD
-  EQUIPO DE BOMBEROS
-  EQUIPO SANITARIO
-  PRINCIPALES VIAS DE ACCESO DE LOS EQUIPOS DE EMERGENCIAS
-  PRINCIPALES VIAS DE EVACUACIÓN DE LOS EQUIPOS DE EMERGENCIAS
-  ORIGEN SERVICIOS EMERGENCIAS
-  DESTINO SERVICIOS EMERGENCIAS

- NOTAS:
1. El Equipo de Bomberos no necesariamente tendrá que estar estacionado, en ocasiones podrá realizar rondas de control por el interior de la zona de actuación.
 2. Se deberá garantizar la libre circulación de los Servicios de Emergencias y de Seguridad por las principales vías de acceso y evacuación evitando obstaculizar el paso con hogueras, vehículos o cualquier otro obstáculo.
 3. La actividad pirotécnica cesará al paso de los vehículos de Emergencias, de Seguridad y de limpieza de viales.
 4. Se recomendará a los Delegados de Zonas que dispongan de un extintor de polvo ABC mientras su zona sea zona de fuego.

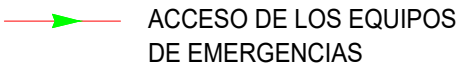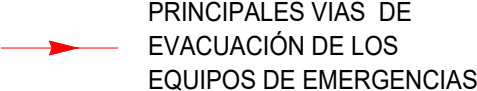

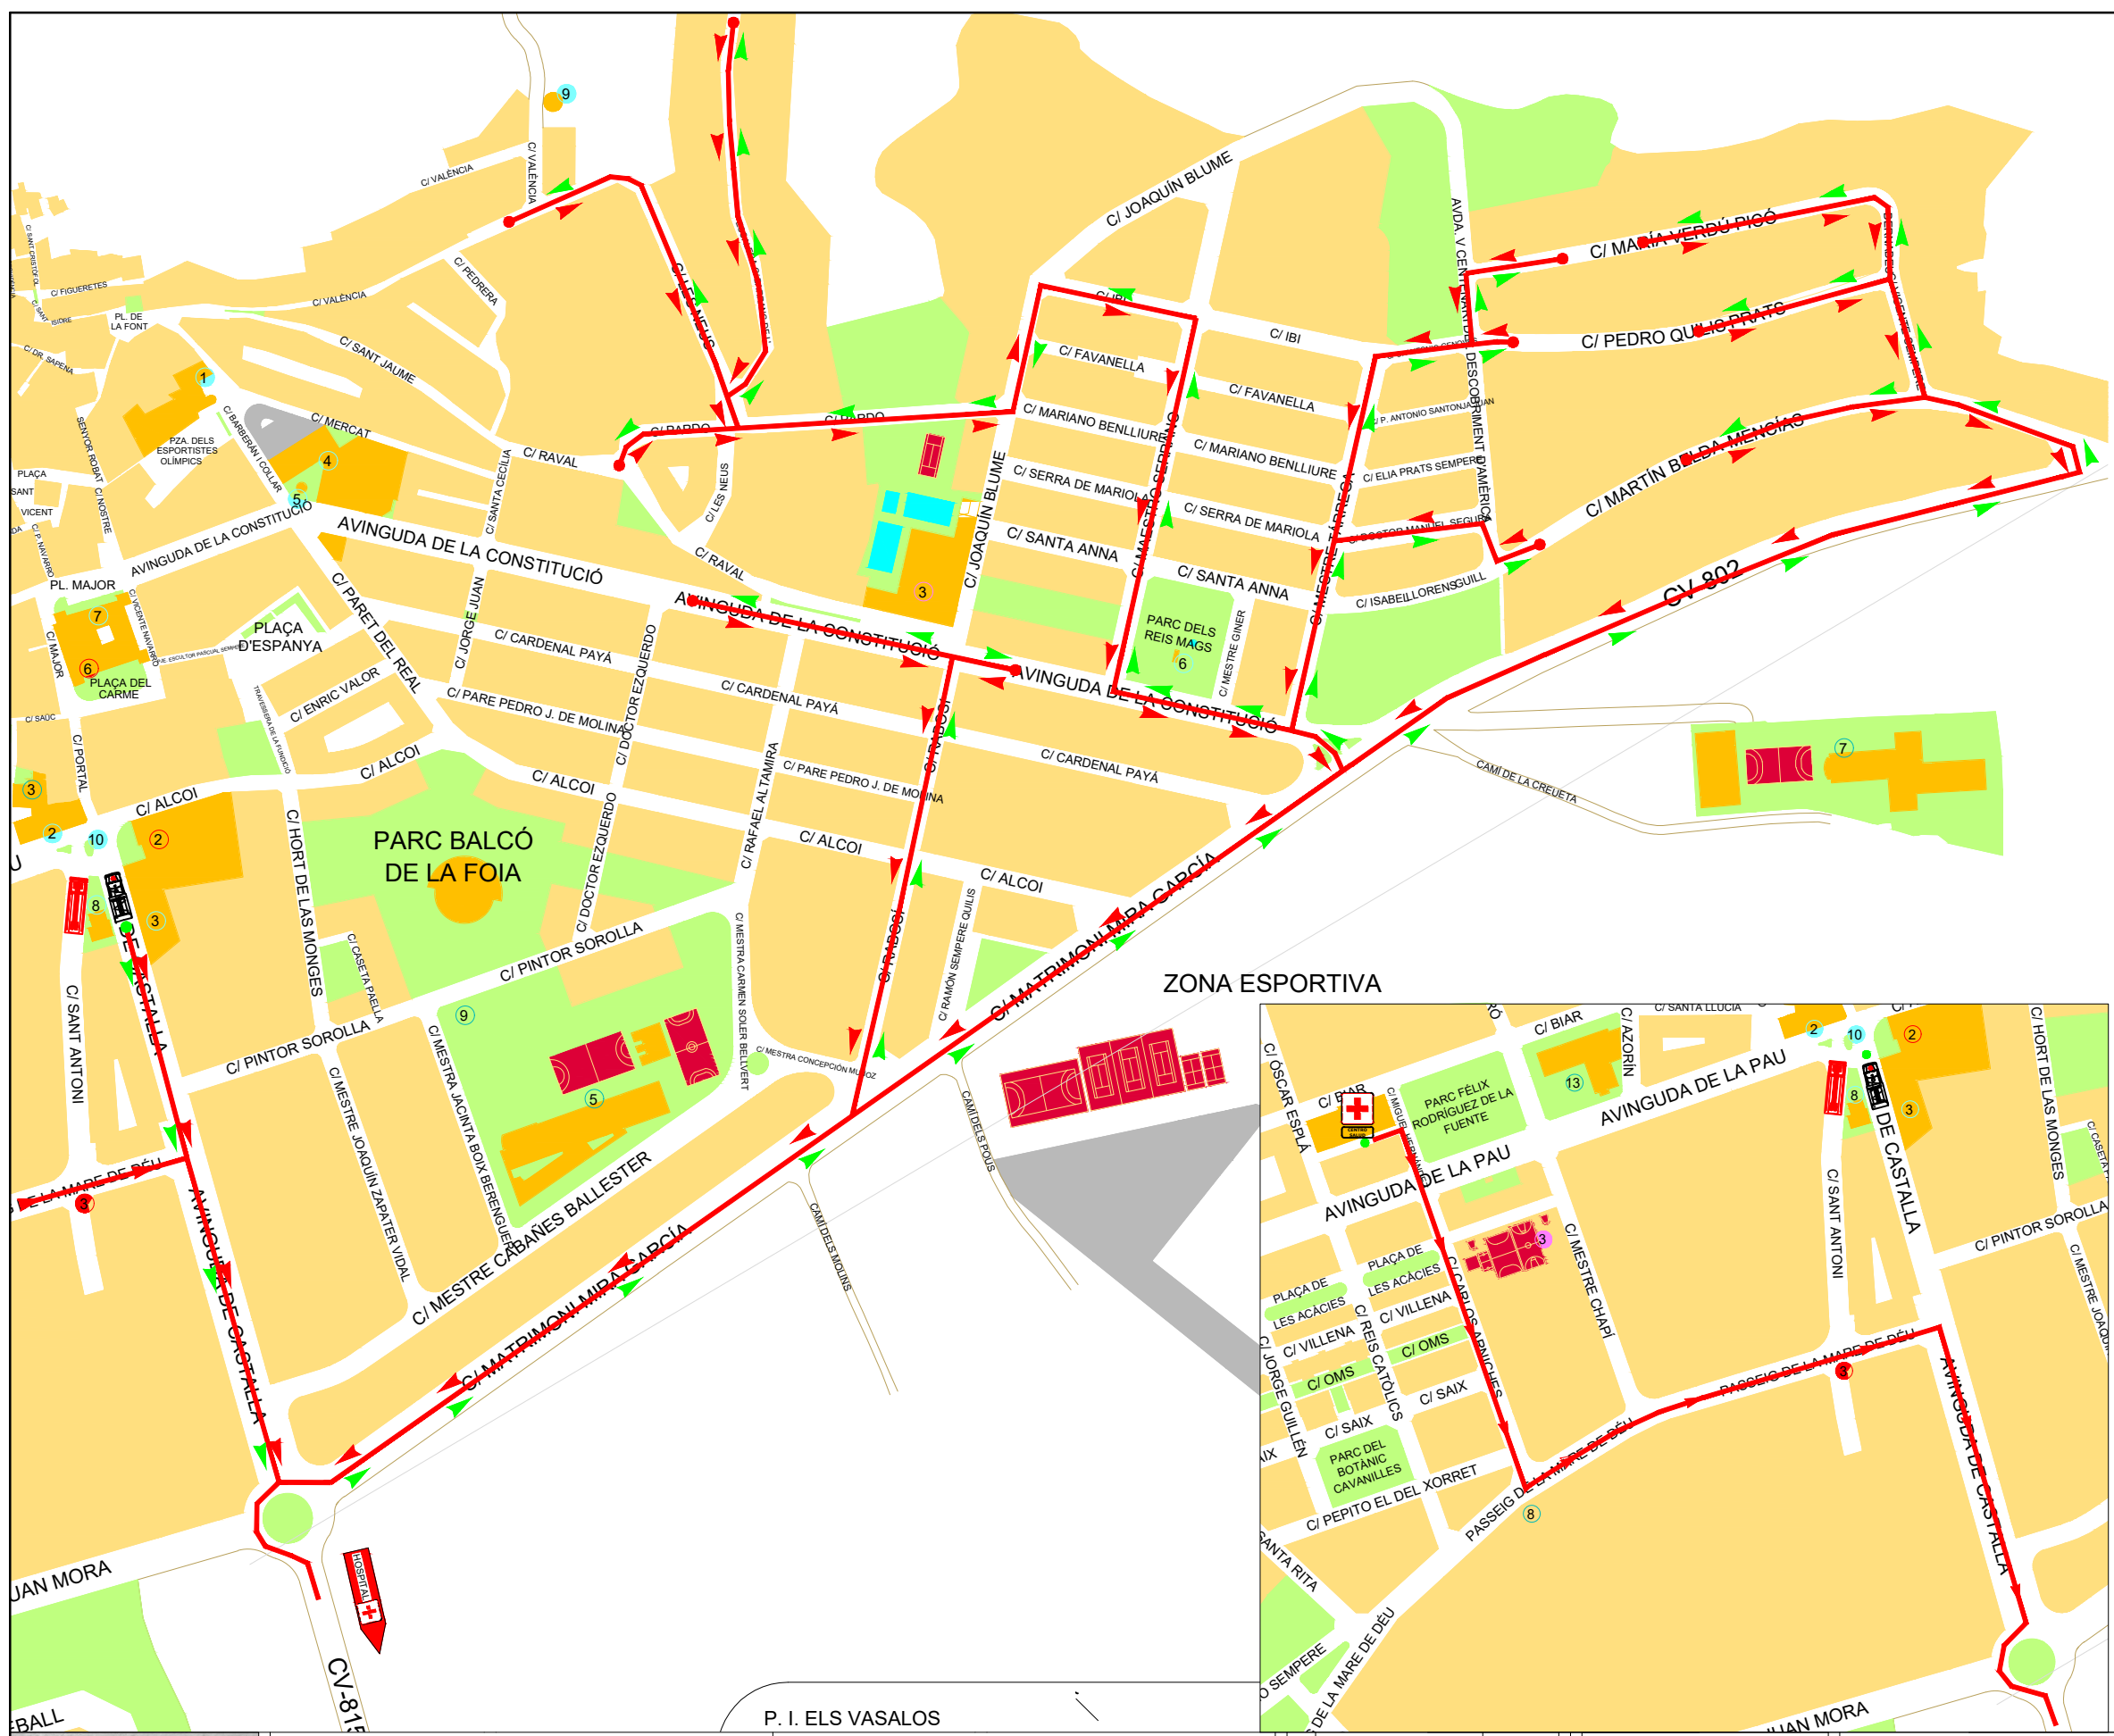
 Ferran Sempere Gutiérrez
 C/ Arrabal, nº69 Bajo
 03430 ONIL (Alicante)
 Tel.: 653.123.032
 e-mail: ferransempere@hotmail.com

PROMOTOR:
M.I. AYUNTAMIENTO DE ONIL
 C/ BARBERÁN Y COLLAR, 15
 03430 ONIL -ALICANTE-

TITULO:
PLAN DE ACTUACIÓN ANTE EMERGENCIAS
 "NIT DELS COETS 2.022"

Nº	REVISIONES	FECHA

EXPEDIENTE:
 PLANO:
PRINCIPLES VÍAS DE ACCESO Y EVACUACIÓN III

SITUACION:
Recinto urbano
Onil (Alicante)

ESCALA:
 S/E

PLANO Nº:
 5

FECHA:
Marzo
2.022

EL INGENIERO TÉCNICO INDUSTRIAL
 Fdo. Ferran Sempere Gutiérrez
 Colegiado nº 4.576 del C.O.I.T.I.A.